

ΕΦΗΜΕΡΙΣ ΤΗΣ ΚΥΒΕΡΝΗΣΕΩΣ
ΤΗΣ ΕΛΛΗΝΙΚΗΣ ΔΗΜΟΚΡΑΤΙΑΣ

ΑΘΗΝΑ 8 ΜΑΪΟΥ 1992	ΤΕΥΧΟΣ ΤΕΤΑΡΤΟ	ΑΡΙΘΜΟΣ ΦΥΛΛΟΥ 425

ΠΕΡΙΕΧΟΜΕΝΑ

ΑΝΑΔΑΣΩΣΕΙΣ
ΑΠΟΦΑΣΕΙΣ

Αριθ. 1009 (1)

Κήρυξη αναδασωτέας έκτασης τριακοσίων (300) στρ. στη θέση «Τρία Αυγά» Κοινότητας Χρυσοχεφάλου Ν. Δράμας.

Ο ΝΟΜΑΡΧΗΣ ΔΡΑΜΑΣ

Έχοντας υπόψη:

1. Τις διατάξεις του Ν. 3200/55 περί διοικητικής αποκεντρώσεως, όπως τροποποιήθηκε και συμπληρώθηκε με το Ν.Δ. 532/70.

2. Τις διατάξεις του άρθρου 117 παρ. 3 του Συντάγματος.

3. Τις διατάξεις του Ν. 998/79 «περί προστασίας των Δασών κ.λπ.» και ειδικότερα:

α) του άρθρου 41 παρ. 1, β) του άρθρου 38 παρ. 1,

4. Τις διαταγές του Υπουργείου Γεωργίας:

α) 160417/1180/8.7.80, β) 182447/3049/24.9.80

5. Την 810/30.3.92 πρόταση του δασαρχείου ΙΚ Νευροκοπίου με την οποία προτείνεται η κήρυξη της έκτασης που αναφέρεται στο θέμα ως αναδασωτέας.

6. Την αριθ. 6886/εγκ. 162/25.5.90 απόφαση του Νομάρχη Δράμας «περί κατανομής αρμοδιοτήτων, αποφασίζουμε:

Κηρύσσουμε αναδασωτέα με σκοπό την επαναδημιουργία με φυσική αναγέννηση της δασικής βλάστησης που καταστράφηκε από την πυρκαϊά της 22.3.92 και τη διατήρηση του χαρακτήρα της τη δημόσια δασική έκταση εμβαδού τριακοσίων (300) στρ. που βρίσκεται στη θέση «Τρία Αυγά» κοινότητας Χρυσοχεφάλου Δράμας και προσδιορίζεται από τα στοιχεία Α.Β.Γ.Δ. και έχει όρια:

Ανατολικά: Με αγρόκτημα Χρυσοχεφάλου.

Δυτικά: Με συστάδα 30 ια (ρέμμα).

Βόρεια: Με συστάδα 30γ (Ράχη).

Νότια: Με αγρόκτημα Κοινότητας Χρυσοχεφάλου, όπως φαίνεται στο συνημμένο διάγραμμα που αποτελεί αναπόσπαστο μέρος της απόφασης αυτής.

Η απόφαση αυτή να δημοσιευθεί στην Εφημερίδα της Κυβέρνησης


Δράμα, 8 Απριλίου 1992

Με Εντολή Νομάρχη
Ο Διευθυντής
ΝΙΚ. ΣΤΕΦΟΥΛΗΣ

Σχεδιάγραμμα καμένης έκτασης

ΑΒΓΔ = 300 στρέμματα.

ΚΛΙΜΑΚΑ: 1 : 20.000

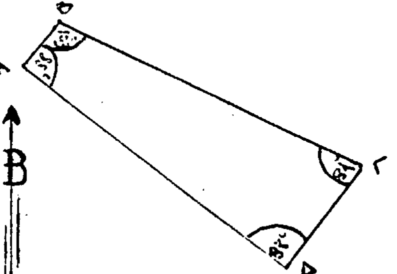

Κ. Νευροκόπι - - 199	Κ. Νευροκόπι - - 199	ΘΕΩΡΗΘΗΚΕ Δράμα 8 -4 -1992
Ο Συντάκτης	Ο Δασάρχης	Ο Δ/ντής Δασών Δράμας
ΠΑΠΑΔΟΠΟΥΛΟΣ ΠΑΝΑΓΙΩΤΗΣ Δασολόγος με βαθμό	ΠΑΣΧΑΛΗΣ ΧΡΗΣΤΟΣ Δασολόγος με Α΄ βαθμό	ΣΤΕΦΟΥΛΗΣ ΝΙΚΟΛΑΟΣ Δασολόγος με Α΄ βαθμό

ΠΟΛΕΟΔΟΜΙΑ

ΔΙΑΤΑΓΜΑΤΑ

Αριθ. Γ. 50563 (2)

«Τροποποίηση του ύψους των κτιρίων περιοχής του εγκεχριμένου ρυμοτομικού σχεδίου του Δήμου Πειραιώς Ν. (Αττικής)».

**Ο ΠΡΟΕΔΡΟΣ
ΤΗΣ ΕΛΛΗΝΙΚΗΣ ΔΗΜΟΚΡΑΤΙΑΣ**

Έχοντας υπόψη:

1. Τις διατάξεις του άρθρου 9 του Ν. Δ/τος της 17.7.1923 «Περί σχεδίων πόλεων» (Α' 228), όπως τροποποιήθηκαν και συμπληρώθηκαν.
2. Τις διατάξεις του άρθρου 4 παρ. 1 του Ν. 1577/1985 «Γενικός Οικοδομικός Κανονισμός» (210).
3. Τις διατάξεις του άρθρου 12 του Ν.651/1977 (Α' 207) «Περί καταργήσεως του Ν. Δ/τος 349/1974 τροποποιήσεως των περί αυθαιρέτων οικοδομικών κατασκευών διατάξεων και ρυθμίσεως συναφών θεμάτων.
4. Τις διατάξεις του άρθρου 23 παρ. 1 εδ. ιδ του Ν. 1558/1985 «Κυβέρνηση και Κυβερνητικά Όργανα» (Α' 137).
5. Τις διατάξεις του άρθρου 2 παρ. α' του Π. Δ/τος 183/1986 «Έγκριση τροποποιήσεων σχεδίων πόλεων και καθορισμός όρων και περιορισμών δόμησης από τους Νομάρχες» (Α' 70).
6. Το 79830/10008/29.11.1990 έγγραφο της Διεύθυνσης Πολεοδομικού Σχεδιασμού, Τμήμα Παραδοσιακών Οικισμών προς το Δήμο Πειραιά.
7. Την 219/1991 Γνωμοδότηση του Δημοτικού Συμβουλίου Πειραιά.
8. Τις από 18.11.1991 και από 30.7.1991 εισηγήσεις της Διεύθυνσης Πολεοδομικού Σχεδιασμού, Τμήμα Παραδοσιακών Οικισμών.
9. Τις 210/1991 και 442/1991 γνωμοδοτήσεις του Κεντρικού Συμβουλίου Χωροταξίας, Οικισμού και Περιβάλλοντος.
10. Την 50/1992 γνωμοδότηση του Συμβουλίου της Επικρατείας με πρόταση του Υπουργού Περιβάλλοντος, Χωροταξίας και Δημοσίων Έργων, αποφασίζουμε:

Άρθρο 1

Τροποποιείται το μέγιστο επιτρεπόμενο ύψος των κτιρίων περιοχής Ν. Φαλήρου του εγκεχριμένου ρυμοτομικού σχεδίου Δήμου Πειραιώς (Ν. Αττικής), που βρίσκονται εντός του χαρακτηρισθέντος τμήματος της πόλης ως Παραδοσιακού (Ιστορικό Κέντρο Πειραιά) με το από 27.7.1982 Π. Δ/γμα (Δ' 410) και ειδικότερα στα Ο.Τ. που περικλείονται από τις οδούς Κηφισσού, Κανελλοπούλου, Αλιμπράντη, Λεωφ. Αθηνών - Πειραιώς, Ομηρίδου, Σκυλίτση, Μπιζανίου, Τσακάλωφ, Νέστωρος, Δεξίππου, Χέϋδεν, Μίνωος, Βασ. Παύλου, Ζαχαρίου και τη θάλασσα και εμπίπτουν στους τομείς υψών Λ, Ι, ΙΑ, Η, όπως φαίνεται στο σχετικό πρωτότυπο χρωματισμένο διάγραμμα σε κλίμακα 1:2500 που θεωρήθηκε από τον Προϊστάμενο της Δ/νσης Τοπογραφικών Εφαρμογών με την 50563/1992 πράξη του και που αντίτυπό του σε φωτοσμίκρυνση δημοσιεύεται με το παρόν διάταγμα και καθορίζεται ως εξής:

α. Τομείς Λ, Ι και ΙΑ, μέγιστο επιτρεπόμενο ύψος είκοσι ένα (21) μέτρα.

β. Τομέας Η στο τμήμα του οποίου ίσχυε προσαύξηση σύμφωνα με τον α.ν. 395/1968 (Α' 95) μέγιστο επιτρεπόμενο ύψος δέκα πέντε και πενήντα (15,50) μέτρα.

γ. Τομέας Η στο τμήμα του οποίου δεν ίσχυε προσαύξηση σύμφωνα με τον α.ν. 395/68 (Α' 95) μέγιστο επιτρεπόμενο ύψος δέκα τέσσερα (14) μέτρα.

Άρθρο 2.

α. Οικοδομικές άδειες οι οποίες έχουν εκδοθεί μέχρι τη δημοσίευση του παρόντος διατάγματος εκτελούνται όπως εκδόθηκαν.

β. Μελέτες για έκδοση οικοδομικών αδειών, που αφορούν ανέγερση κτιρίων στην περιοχή που έχει επιβληθεί αναστολή οικοδομικών εργασιών με την 2871/276/22.1.1991 απόφαση του Υπουργού Περιβάλλοντος, Χωροταξίας και Δημοσίων Έργων (Δ' 48) και των οποίων οι φάκελλοι με όλα τα απαιτούμενα προς έκδοση δικαιολογητικά είχαν υποβληθεί στο αρμόδιο Πολεοδομικό Γραφείο του Δήμου Πειραιώς μέχρι και την 23.7.1990 (ημερομηνία δημοσίευσης της αρχικής αναστολής των οικοδομικών αδειών) εκδίδονται με τους προϊσχύοντες του παρόντος όρους δόμησης.

γ. Μελέτες για έκδοση οικοδομικών αδειών, που αφορούν ανέγερση κτιρίων στο τμήμα που εξαιρέθηκε της αναστολής με την παραπάνω αρχική απόφαση αναστολής έκδοσης οικοδ. αδειών και των οποίων οι φάκελλοι με όλα τα απαιτούμενα δικαιολογητικά είχαν υποβληθεί πριν από τη δημοσίευση του παρόντος Π. Διατάγματος στο αρμόδιο Πολεοδομικό Γραφείο του Δήμου Πειραιώς εκδίδονται με τους προϊσχύοντες του παρόντος όρους δόμησης.

Άρθρο 3


Η ισχύς του παρόντος διατάγματος αρχίζει από τη δημοσίευσή του στην Εφημερίδα της Κυβερνήσεως.


Στον Υπουργό Περιβάλλοντος, Χωροταξίας και Δημοσίων Έργων αναθέτουμε τη δημοσίευση και εκτέλεση του παρόντος διατάγματος.

Αθήνα, 9 Απριλίου 1992

Ο ΠΡΟΕΔΡΟΣ ΤΗΣ ΔΗΜΟΚΡΑΤΙΑΣ
ΚΩΝΣΤΑΝΤΙΝΟΣ Γ. ΚΑΡΑΜΑΝΛΗΣ

Ο ΥΠΟΥΡΓΟΣ
ΠΕΡΙΒΑΛΛΟΝΤΟΣ, ΧΩΡΟΤΑΞΙΑΣ ΚΑΙ ΔΗΜ. ΕΡΓΩΝ
ΑΧΙΛΛΕΑΣ ΚΑΡΑΜΑΝΛΗΣ

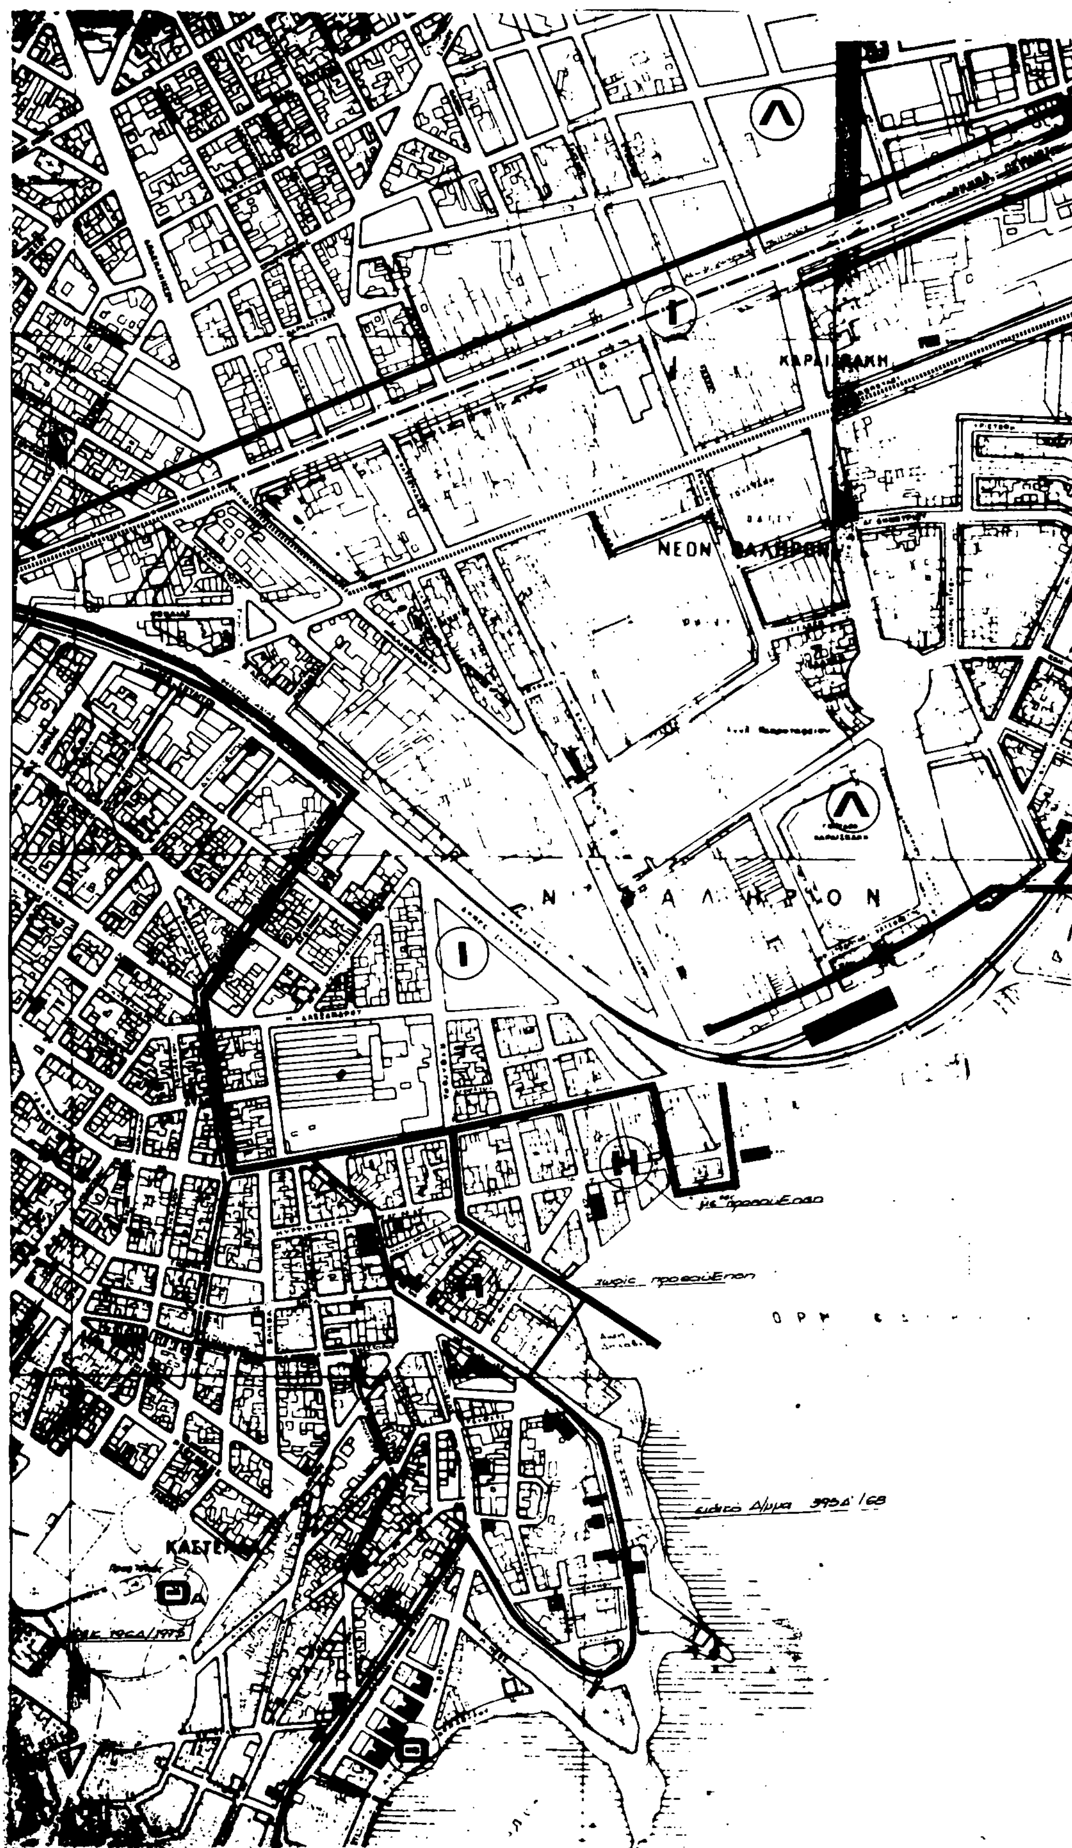
Λ
Γ
ΝΕΟΝ
Λ
Ν ΦΑΛΗΡΟΝ
Ι
Η

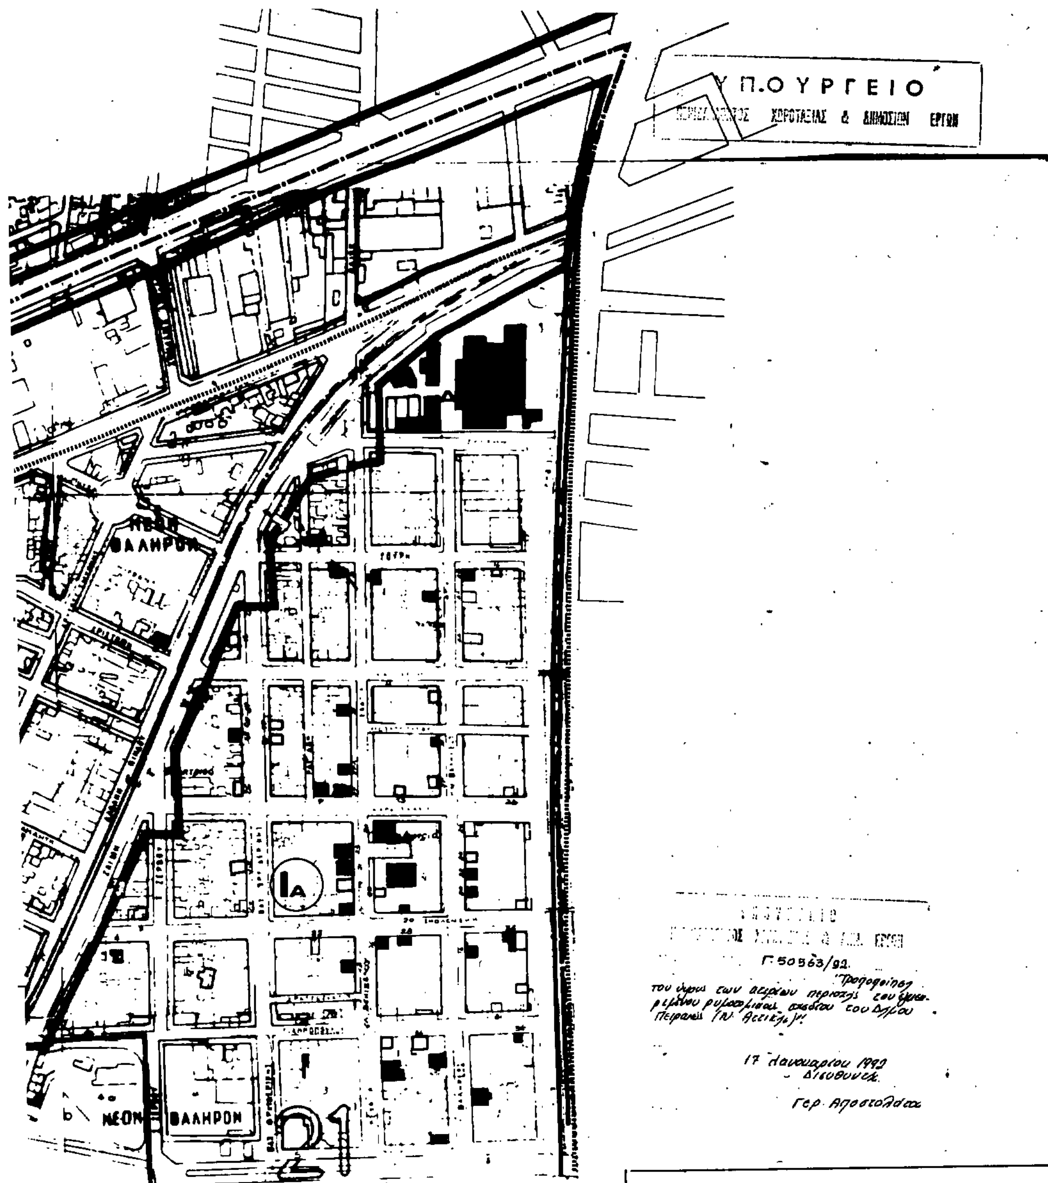

ΥΠΟΥΡΓΕΙΟ ΠΕΡΙΒΑΛΛΟΝΤΟΣ
ΧΩΡΟΤΑΞΙΑΣ & ΔΗΜΟΣΙΩΝ ΕΡΓΩΝ

Δ/ΝΣΗ ΠΟΛ. ΣΧΕΔΙΑΣΜΟΥ (τμημα παραδοσ. οικισμων)
η διευθυντρια : Α. ΒΛΑΝΤΟΥ
η τμηματαρχης: Σ. ΚΟΥΡΚΟΥΜΕΛΗ

ΙΣΤΟΡΙΚΟ ΚΕΝΤΡΟ ΠΕΙΡΑΙΑ

ΜΕΛΕΤΗ ΥΨΩΝ (ΣΤΟ Γ ΔΙΑΜΕΡΙΣΜΑ)

ΚΑΘΟΡΙΣΜΟΣ ΜΕΓΙΣΤΟΥ ΕΠΙΤΡΕΠΟΜΕΝΟΥ ΥΨΟΥΣ ΚΤΗΡΙΩΝ

ΠΡΟΤΑΣΗ

ΥΠΟΜΝΗΜΑ

- οριο μελετουμενης περιοχης
- οριο ιστορικου κεντρου
- οριο τομεων υψων
- διατηρητεα κτιρια

ΚΛΙΜΑΞ 1:2500

ΟΜΑΔΑ ΜΕΛΕΤΗΣ

αρχιτεκτων : Π ΣΑΒΒΙΔΟΥ
σχεδιαστρια : Ε ΤΖΑΝΟΥΔΑΚΗ

ΠΡΟΤΑΣΗ	
ΤΟΜΕΙΣ	ΜΕΓ. ΥΨΟΣ
ΙΑ'	21 μ.
Α'	21 μ.
Ι	21 μ.
Η (με προσοψ.)	15,5 μ.
Η (χωρίς προσοψ.)	14 μ.
Θ η' ΘΑ	ως έχουν

Αριθ. Γ.50666 (3)

«Τροποποίηση του εγκεκριμένου ρυμοτομικού σχεδίου του Δήμου Γαλατσίου (Ν. Αττικής) στο Ο.Τ. 134».

Ο ΠΡΟΕΔΡΟΣ ΤΗΣ ΕΛΛΗΝΙΚΗΣ ΔΗΜΟΚΡΑΤΙΑΣ

Έχοντας υπόψη:

1. Τις διατάξεις των άρθρων 3 και 70 του Ν. Δ/τος της 17.7.1923 «περί σχεδίων πόλεων» (Α' 228) όπως τροποποιήθηκαν και συμπληρώθηκαν.

2. Τις διατάξεις του άρθρου 99 (παρ. 3) του Ν. 1892/1990 «Για τον εκσυγχρονισμό και την ανάπτυξη και άλλες διατάξεις» (Α' 101).

3. Τις διατάξεις του άρθρου 23 (παρ. 1 εδ. ιδ') του Νόμου 1558/1985 «Κυβέρνηση και Κυβερνητικά Όργανα» (Α' 137).

4. Την Υ.1503/1991 απόφαση του Πρωθυπουργού και του Υπουργού «Περιβάλλοντος, Χωροταξίας και Δημοσίων Έργων «Καθορισμός αρμοδιοτήτων του Υφυπουργού Περιβάλλοντος, Χωροταξίας και Δημοσίων Έργων Χρήστου Κατσιγιάννη» (Β' 702/4.9.1991).

5. Τις 27/1990 και 4/1991 γνωμοδοτήσεις του Δημοτικού Συμβουλίου Γαλατσίου.

6. Τις 7/36η συν./11.9.1991 και 6/45η συν/20.11.1991 γνωμοδοτήσεις της εκτελεστικής επιτροπής του Οργανισμού Αθήνας με πρόταση του Υφυπουργού Περιβάλλοντος, Χωροταξίας και Δημοσίων Έργων, αποφασίζουμε:

Άρθρο 1.

Εγκρίνεται η τροποποίηση του εγκεκριμένου ρυμοτομικού σχεδίου του Δήμου Γαλατσίου (Ν. Αττικής) στο οικοδομικό τετράγωνο 134 (πρώην 244) που περικλείεται από τις οδούς Βεΐκου, Ηνιόχου, Κουντουριώτου και Χριστιανουπόλεως με την μετατροπή τμήματος οικοδομησίμου χώρου σε κοινόχρηστο χώρο - πλατείας όπως φαίνεται στο σχετικό ένα (1) πρωτότυπο χρωματισμένο διάγραμμα σε κλίμακα 1:500 που θεωρήθηκε από τον Προϊστάμενο της Δ/νσης Τοπογραφικών Εφαρμογών με την 50666/1992 πράξη του και που αντίτυπό του σε φωτοσμίκρυνση δημοσιεύεται με το παρόν διάταγμα.

Άρθρο 2

Η ισχύς του παρόντος διατάγματος αρχίζει από τη δημοσίευσή του στην Εφημερίδα της Κυβερνήσεως.

Στον Υφυπουργό Περιβάλλοντος, Χωροταξίας και Δημοσίων Έργων αναθέτουμε τη δημοσίευση και εκτέλεση του παρόντος διατάγματος.

Αθήνα, 26 Μαρτίου 1992

Ο ΠΡΟΕΔΡΟΣ ΤΗΣ ΔΗΜΟΚΡΑΤΙΑΣ
ΚΩΝΣΤΑΝΤΙΝΟΣ Γ. ΚΑΡΑΜΑΝΛΗΣ

Ο ΥΦΥΠΟΥΡΓΟΣ
ΠΕΡΙΒΑΛΛΟΝΤΟΣ, ΧΩΡΟΤΑΞΙΑΣ ΚΑΙ ΔΗΜ. ΕΡΓΩΝ
ΧΡΗΣΤΟΣ ΚΑΤΣΙΓΙΑΝΝΗΣ

ΥΠΟΜΝΗΜΑ

– – – – = Καταργούμενη Ο.Γ.

——— = Προτεινόμενη Ρ.Γ.

Ο.Τ. 135/98

Ο.Τ. 134/98

Ο.Τ. 133/98

Ο.Τ. 132/98


Α-Β-Γ-Δ

ΟΔΟΣ ΗΝΙΟΧΟΥ

Ο.Γ.≡Ρ.Γ.

ΥΠΟΥΡΓΕΙΟ

ΑΠΟΣΠΑΣΜΑ ΡΥΜΟΤΟΜΙΚΟΥ ΣΧΕΔΙΟΥ ΚΛΙΜΑΚΑ 1:2000

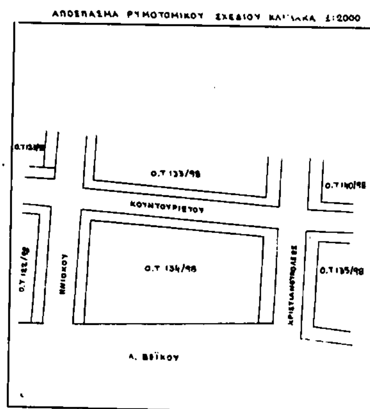

ΚΤΗΜΑΤΟΛΟΓΙΚΟΣ ΠΙΝΑΚΑΣ

Α/Α	ΟΝΟΜΑΤΕΠΩΝΥΜΟ	ΔΙΕΥΘΥΝΣΗ
1	Διαχειριστής πολυκατοικίας	Κουντουριώτου 90 - Γαλάτσι
2	Βασίλειος Μπούρας	Χριστιανουπόλεως - Γαλάτσι
3	Διαχειριστής πολυκατοικίας	Χριστιανουπόλεως [illegible] - Γαλάτσι
4	[illegible] Σημείο - ΒΔ 22.16	
5	Διαχειριστής πολυκατοικίας	Κουντουριώτου 101 - Γαλάτσι
6	Διαχειριστής πολυκατοικίας	Κουντουριώτου 99 - Γαλάτσι
7	Διαχειριστής πολυκατοικίας	Κουντουριώτου 97 - Γαλάτσι
8	Διαχειριστής πολυκατοικίας	Κουντουριώτου 95 - Γαλάτσι
9	Διαχειριστής πολυκατοικίας	Ηνιόχου 8 - Γαλάτσι
10	Νικόλαος [illegible]	Κουντουριώτου [illegible] - Γαλάτσι
11	Ευάγγελος [illegible]	Ηνιόχου 9 - Γαλάτσι
12	Παναγιώτης Παπαναγής	Ηνιόχου [illegible] - Γαλάτσι
13	Ελένη Κ[illegible]	Ηνιόχου 5 - Γαλάτσι
14	Φραντζέσκα Ρεπούση	Ηνιόχου 3 - Γαλάτσι
15	Γεωργία Βαθούλη	Ηνιόχου 1 - Γαλάτσι

ΔΙΑΤΑΓΜΑΤΑ ΡΥΜΟΤΟΜΙΑΣ

1. Το από 19-12-55 Β.Δ (ΦΕΚ 348/Α/30-12-55) - Για τα έχοντα πρόσωπο επί Λεωφ. Βεΐκου
2. Το από 31-8-57 Β.Δ (ΦΕΚ 35/Α/6-3-58) - Για το Ο.Τ 134 (π.244) δυτικά της Λεωφ. Βεΐκου
3. Το από 7-12-59 Β.Δ (ΦΕΚ 35/Δ/22-12-59) - Τροπ/κο διάταγμα για την οδό Κουντουριώτου
4. Το από 7-12-59 Β.Δ (ΦΕΚ 40/Δ/30-12-59) - Τροπ/ση της Λεωφ. Βεΐκου
5. Το από 23-8-79 Β.Δ (ΦΕΚ 491/Δ/18-9-79) - Διαπλάτυνση της Λεωφ. Βεΐκου

ΔΙΑΤΑΓΜΑΤΑ ΟΡΩΝ ΔΟΜΗΣΗΣ

1. Το από 19-12-55 Β.Δ (ΦΕΚ 348/Α/30-12-55) - Για τα έχοντα πρόσωπο επί Λεωφ. Βεΐκου
2. Το από 31-8-57 Β.Δ (ΦΕΚ 35/Α/6-3-58) - Για τα μη έχοντα πρόσωπο επί Λεωφ. Βεΐκου
3. Το από 22-2-80 Π.Δ (ΦΕΚ 152/Δ/6-3-80) - Για τα έχοντα πρόσωπο επί Λεωφ. Βεΐκου
4. Το από 23-6-78 Π.Δ (ΦΕΚ 312/Δ/27-6-78) - Περί Σ.Δ Αθηνών

ΟΡΟΙ ΔΟΜΗΣΗΣ

Α. Για τα έχοντα πρόσωπο επί της Λεωφ. Βεΐκου

{Ε = 400.00μ², Π = 15.00μ, (Β = 25.00μ)} παρέκκλιση για τα προ 9-6-73 {Ε = 400.00μ², Π = 14.00μ, (Β = 18.00μ)} παρέκκλιση για τα προ 30-12-55 {Ε = 250.00μ², Π = 12.00μ, (Β = 16.00μ)}

παρέκκλιση για τα ρυμοτομούμενα λόγω του Π.Δ 23-8-79 (ΦΕΚ 491/Δ/18-9-79) λόγω διαπλάτυνσης της Λεωφ. Βεΐκου

{Ε = 90.00μ², Π = 6.00μ, (Β = 6.00μ)}

Συντελεστής Δόμησης = 2.60

Κάλυψη κ' ύψος ως ΓΟΚ/85 (Ν.1577/85 όπως τροποποιήθηκε με τον Ν.1772/88) στο προ ΓΟΚ/85 παντ. ελεύθερο (2.50μ) σύστημα Δόμησης

Β. Για τα μη έχοντα πρόσωπο επί της Λεωφ. Βεΐκου

{Ε = 200.00μ², Π = 10.00μ, Β = 15.00μ} παρέκκλιση για τα προ 9-6-73 {Ε = 200.00μ², Π = 8.00μ, (Β = 14.00μ)} παρέκκλιση για τα προ 6-3-58 {Ε = 112.50μ², Π = 6.00μ, (Β = 7.50μ)}

Συντελεστής Δόμησης = 2.60

Κάλυψη κ' ύψος ως ΓΟΚ 85 (Ν.1577/85 όπως τροποποιήθηκε με τον Ν.1772/88) στο προ ΓΟΚ/85 συνεχές οικοδομικό σύστημα

ΥΠΟΥΡΓΕΙΟ

Γ-50666/90

"Τροποποίηση του εγκεκριμένου ρυμοτομικού σχεδίου του δήμου Γαλατσίου (Λ. Βεΐκου) στο ΟΤ. 134"

6 Μαρτίου 1990

Ο Διευθυντής

Γερ. Αρβανιτάκης

ΔΗΜΟΣ ΓΑΛΑΤΣΙΟΥ

ΤΕΧΝΙΚΕΣ ΥΠΗΡΕΣΙΕΣ

ΑΠΟΤΥΠΩΣΗ ΥΠΑΡΧΟΥΣΑΣ ΚΑΤΑΣΤΑΣΗΣ ΓΙΑ ΤΗΝ ΤΡΟΠΟΠΟΙΗΣΗ ΕΓΚΕΚΡΙΜΕΝΟΥ ΡΥΜΟΤΟΜΙΚΟΥ ΣΧΕΔΙΟΥ ΠΕΡΙΟΧΗΣ ΛΑΜΠΡΙΝΗΣ ΣΤΟ Ο.Τ 134/ΤΟΜΕΑ 98 (π.244) ΔΗΜΟΥ ΓΑΛΑΤΣΙΟΥ

ΚΛΙΜΑΚΑ 1:500

ΓΑΛΑΤΣΙ ΦΕΒΡΟΥΑΡΙΟΣ 1990

Ο ΣΥΝΤΑΞΑΣ

ΘΕΩΡΗΘΗΚΕ

Ο ΠΡΟΪΣΤΑΜΕΝΟΣ Τ.Υ.Δ.Γ